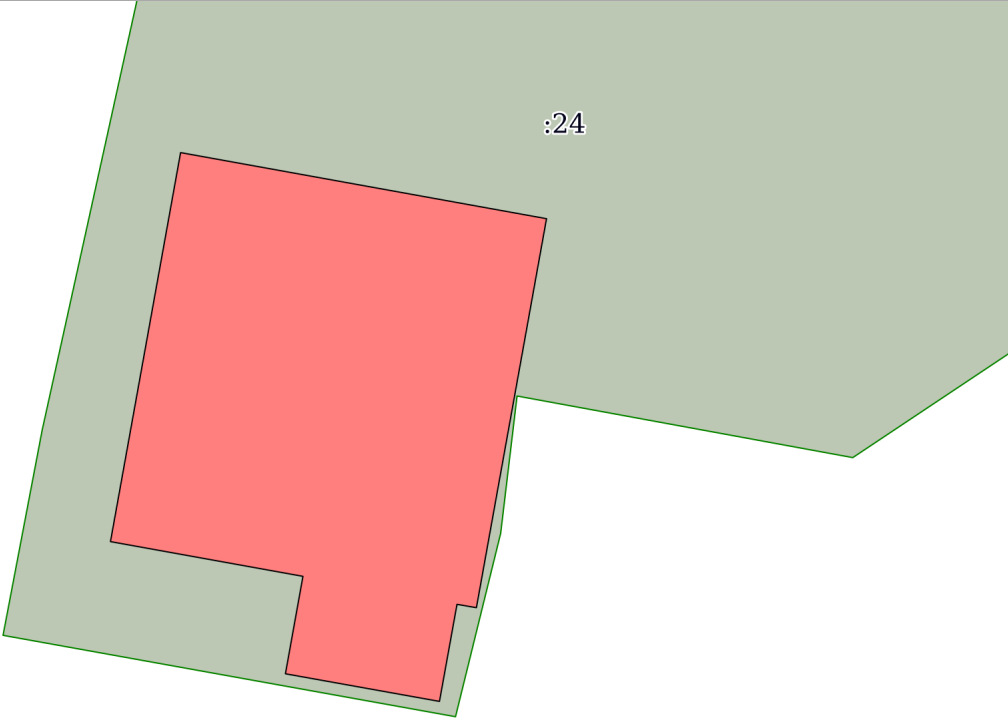


Выписка из Единого государственного реестра недвижимости об объекте недвижимости
Описание местоположения объекта недвижимости

Здание			
вид объекта недвижимости			
Лист № 1 раздела 5	Всего листов раздела 5: 1	Всего разделов: 4	Всего листов выписки: 6
18.09.2025г.			
Кадастровый номер:		40:01:080201:192	
Схема расположения объекта недвижимости (части объекта недвижимости) на земельном участке(ах)			
			
Масштаб 1:200		Условные обозначения:	

Главный специалист - эксперт	Документ по... Серийный номер сертификата: 009F0BDC181A023B64597F1E2579BEFB50 Кому выдан: Управление Федеральной службы государственной регистрации, кадастра и картографии по Калужской области	Документ подписан... Электронной подписью 03367668369779818 05-2026	Евдокимова Е. В.
	полное наименование должности	Владелец: ФЕДЕРАЛЬНАЯ СЛУЖБА ГОСУДАРСТВЕННОЙ РЕГИСТРАЦИИ, КАДАСТРА И КАРТОГРАФИИ Действителен: с 02.08.2024 по 26.10.2025	инициалы, фамилия

М.П.