


МЕЖЕВОЙ ПЛАН

Схема расположения земельных участков

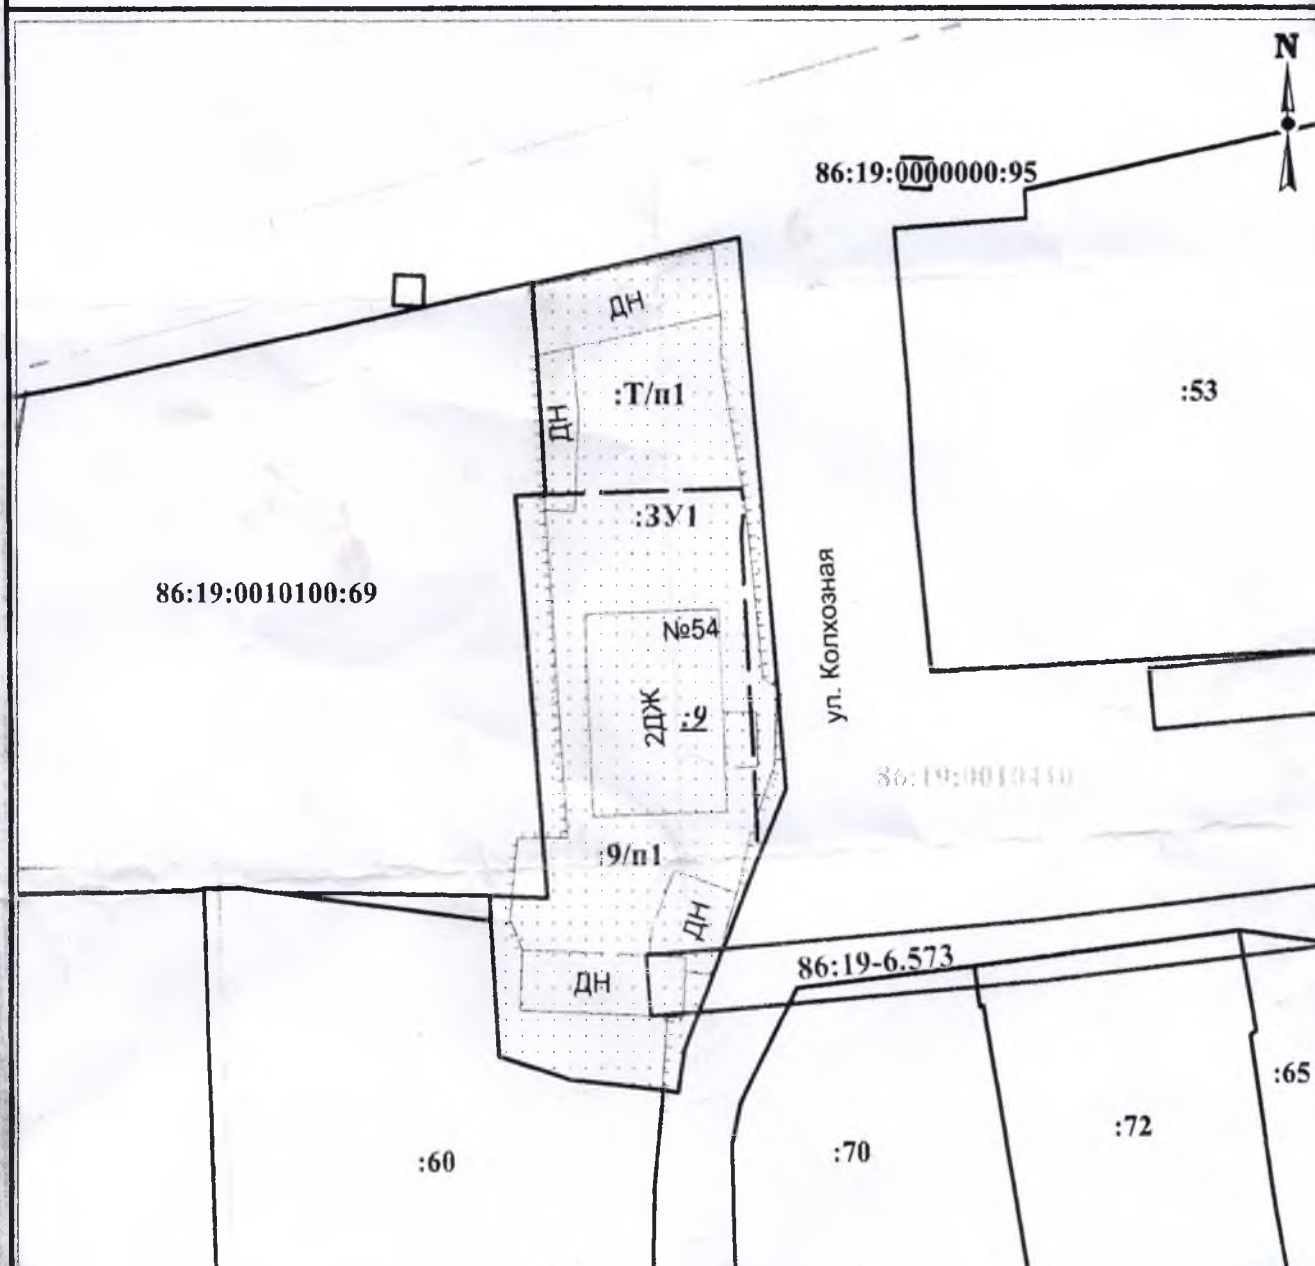

Условные обозначения:

Масштаб 1 : 500

—	- граница кадастрового квартала
—	- граница образуемого земельного участка
—	- граница земельного участка, установленная в соответствии с федеральным законодательством, включенная в ГКН, отражающаяся в масштабе
— —	- граница земельного участка которая ликвидируется при проведении кадастровых работ
№	- номер кадастрового квартала
:ЗУ1	- обозначение образуемого земельного участка
:70	- надписи кадастрового номера земельного участка, включенный в ГКН
:2	- кадастровый номер земельного участка который ликвидируется при проведении кадастровых работ
:9/п1	-обозначение частей исходных земельных участков включаемых в состав земельных участков, образуемых в результате перераспределения таких земельных участков
:Т/п1	-обозначение территории,включаемых в состав земельных участков, образуемых в результате перераспределения находящихся в государственной или муниципальной собственности