

1976

✓

ООО «ГОРОДСКОЙ КАДАСТРОВЫЙ ЦЕНТР»
города ЕКАТЕРИНБУРГА

МЕЖЕВОЕ ДЕЛО

по установлению границ землепользования в натуре на земельный участок

с кадастровым номером _____
под индивидуальное жилищное строительство

владелец БАЯНОВ О.М

предоставленного в собственность

улица Рождественская, 8 (п. Исток)

Октябрьский район

ГОРОД ЕКАТЕРИНБУРГ

СВЕРДЛОВСКАЯ ОБЛАСТЬ

ЕКАТЕРИНБУРГ

2002 г.

Хранить _____ лет _____ (год)



5437-2



001 231003 10

МЕЖЕВОЕ ДЕЛО

по установлению (восстановлению) в натуре границ
земельного участка с кадастровым номером _____

предоставленного
в собственность

(собственность, владение, пользование)

владелец БАЯНОВ О.М

название юридического лица или Ф.И.О. собственника, владельца)

под индивидуальное жилищное строительство

улица Рождественская, 8 (п. Исток)

Октябрьский район ГОРОД ЕКАТЕРИНБУРГ

Свердловская область в составе РФ

(края, области, автономного образования)

Руководитель проектно-изыска-
тельской организации, предпри-
ятия



(подпись)

С.В. Жила

(фамилия, И.О.)

Землемер-исполнитель работ



(подпись)

В.Г. Захаров
(фамилия, И.О.)

ЕКАТЕРИНБУРГ

2002 г.

ГЛАВАРХИТЕКТУРА
Администрации г. Екатеринбурга

Справка

Код 4693

Муниципальное Учреждение
«ЦЕНТР
ПОДГОТОВКИ
РАЗРЕШИТЕЛЬНОЙ
ДОКУМЕНТАЦИИ
ДЛЯ СТРОИТЕЛЬСТВА»

Строящемуся индивиду ьному жилому
дому
в Октябрьском адм. районе
Жилой район
Отдаленный райо Истокский (п,Исток)

г. Екатеринбург 620014
пр. Ленина, 24а,

Тел. 71-25-72
Гл.бух. 77-56-64

Застройщик гр. Боянов О.М.

№: 1358

30.10.02

по генплану дежурный план города
АПЗ № 99 / 91

Строит. №

Присвоен адрес: улица Рождественская

Дом № 8

Вывесить на доме уличные аншлаги

Справка выдана застройщику для оформления в натуре адреса

и передачи ее в бюро технической инвентаризации

Исполнитель по дежурному
плану

В.В.Клюева

04.12.02

Замечание: перечисленные материалы межевания земель прилагаются в качестве официаль-
ных документов, необходимых для регистрации и выдачи документа, удостоверяющего пра-
ва пользования на земельный участок владелец БАЯНОВ О.М

Представитель комитета по земельным ресурсам
ГОРОДА ЕКАТЕРИНБУРГА

М.П.

УТВЕРЖДАЮ:
Руководитель Комитета по земельным ресурсам и
землеустройству ГОРОДА ЕКАТЕРИНБУРГА
Свердловской области
В.В. Гладilin

« _____ » _____ 2002 г.

А К Т

освидетельствования материалов межевания земель
с кадастровым номером _____
под индивидуальное жилищное строительство владелец БАЯНОВ О.М
улица Рождественская, 8 (п. Исток) Октябрьский район Город ЕКАТЕРИНБУРГ Свердлов-
ская область в составе РФ

Работы по межеванию земель выполнены:
с 12 " августа 2002 г. по 14 " августа 2002 г.

Землемер-исполнитель работ технический директор ООО «Городской кадастровый центр»
города Екатеринбурга Захаров В.Г.

(должность землемера, Ф.И.О.) В результате освидетельствования установлено:

1. Местоположение границы земельного участка и его оформление на местности межевыми знаками соответствует Постановлению : Главы администрации рп.Кольцово от 16.12.1995 года № 60.
2. Межевой план (чертеж границ) земельного участка под индивидуальное жилищное строительство владелец БАЯНОВ О.М оформлен в полном соответствии с установленными требованиями "Инструкции по межеванию земель" 1996 года издания.
3. Межевое дело на земельный участок под индивидуальное жилищное строительство владелец БАЯНОВ О.М оформлено в полном соответствии с установленными требованиями.

Замечание: перечисленные материалы межевания земель прилагаются в качестве официаль-
ных документов, необходимых для регистрации и выдачи документа, удостоверяющего пра-
ва пользования на земельный участок владелец БАЯНОВ О.М

Представитель комитета по земельным ресурсам
ГОРОДА ЕКАТЕРИНБУРГА _____

М.П.

ОГЛАВЛЕНИЕ

	название документа	№ стр.
1	Пояснительная записка	1
2	Копия постановления органов власти об отводе земельного участка	2
3	Копии документов, на основании которых установлен особый режим использования земель	
4	Справка о вкрапленных земельных участках	3
5	Ведомость координат геодезических пунктов	
6	Ведомость координат межевых знаков	4
7	Технический проект (задание) с рабочим (разбивочным) чертежом	5
8	Извещение о вызове	
9	Доверенности лиц, уполномоченных представителей	
10	Чертеж установления точных границ земельного участка	8
11	План точных границ земельного участка.	9
12	Акт установления и согласования границ земельного участка	10
13	Акт о сдаче межевых знаков на наблюдение за сохранностью	11
14	Акт проверки качества межевания земель	12
15	Акт контроля и приемки материалов межевания земель	13
16		
17	Ведомость вычисления площади земельного Участка	на стр.8
18	Ведомость вычисления координат Границ земельного участка.	на стр.8
19	Ведомость вычисления координат точек Теодолитного хода..	
20	Схема увязки теодолитного хода.	
21	Акт контроля за установлением и сохранностью межевых знаков.	14
22	Обзорный план расположения земельного участка	15
23	Журнал горизонтальных измерений	

ПОЯСНИТЕЛЬНАЯ ЗАПИСКА

Установление границ земельного участка с кадастровым номером _____ в натуре предоставленного в собственность под индивидуальное жилищное строительство владелец БАЯНОВ О.М по адресу: ул. Рождественская, 8 (п. Исток) Октябрьский район г.Екатеринбурга произведено на основании, Постановления: Главы администрации рп.Кольцово от 16.12.1995 года № 60.

Установление границ в натуре произведено в период с 12 августа по 14 августа 2002 года специалистами ООО «Городской кадастровый центр» г. Екатеринбурга: техническим директором Захаровым В.Г. и Куцанкиным А.П., присутствовал: БАЯНОВ О.М

При установлении границ земельного участка прорублено - км. просек.

Привязка границ земельного участка с кадастровым номером _____ БАЯНОВ О.М произведена на основании исполнительной съемки масштаба 1:500 планшет № 4229, с учетом сложившейся ситуации застройки.

Площадь земельного участка с кадастровым номером _____ БАЯНОВ О.М составляет 1400,07 кв.м.

Земли постороннего пользования – нет.

Закрепление границ земельного участка с кадастровым номером _____ БАЯНОВ О.М в натуре произведено 7 межевыми знаками.

Протяженность установленных границ земельного участка с кадастровым номером _____ составила 0,158 км.

Координаты точек границ земельного участка определены в местной принятой для г. Екатеринбурга системе координат.

Межевой план границ земельного участка с кадастровым номером _____ БАЯНОВ О.М составлен в масштабе 1:800.

Записку составил специалист 1 категории:

Куцанкин А.П. Куцанкин А.П.

Разность площадей составила $(1400,07 \text{ м}^2 - 1400 \text{ м}^2) = +0,07 \text{ м}^2$

при допустимой погрешности 2% от $\Delta P_{\text{доп}} = 3,5 \cdot 0,20 \text{ м} \cdot \sqrt{1400 \text{ м}^2} = \pm 26,19 \text{ м}^2$

Согласно «Инструкции по межеванию земель» (Роскомзем г.Москва 1996 г.изд), за окончательное значение принимается площадь указанная в правоустанавливающем документе.

2

РОССИЙСКАЯ ФЕДЕРАЦИЯ
Свердловская область, г. Екатеринбург
рабочий поселок Кольцово

ПОСТАНОВЛЕНИЕ ГЛАВЫ АДМИНИСТРАЦИИ

от 16 декабря 1995г.

№ 60

О передаче в собственность
земельного участка дополни-
тельно к ранее выделенному
БАЯНОВУ ОЛЕГУ МИХАЙЛОВИЧУ

Рассмотрев заявление Баянова Олега Михайловича,
постановляю:

1. Передать в собственность Баянову О.М. земельный участок площадью 500 кв.метров в поселке Исток, по улице Рождественской, № 6 дополнительно к ранее выделенному земельному участку согласно решения Кольцовского поссовета № 26/22 от 16.11.90г. площадью 900 кв.метров. Считать общую площадь участка 1400 кв.метров. ✓

2. Оформление землеотводных документов произвести согласно действующему законодательству.

Глава администрации



Д.С.Макишев

СПРАВКА
о земельных участках,
вкрапленных в земельный участок
с кадастровым номером _____

предоставленный под индивидуальное жилищное строительство владельца БАЯНОВ О.М
улица Рождественская, 8 (п. Исток) Октябрьский район ГОРОД ЕКАТЕРИНБУРГ
Свердл. обл. РФ_

Кадаст-Ровый Номер Участка	Название землепользования; Ф.И.О. владельца вкрапленного земельного участка	Площадь (кв.м.)
1	2	3
	Земель постороннего пользования нет	
	ИТОГО	

Руководитель Комитета по земельным ресурсам и зем-
леустройству
ГОРОДА ЕКАТЕРИНБУРГА



В.В. Гладилин

«_____» «_____» 2002 г.

Исполнитель: _____ В.Г. Захаров _____
(подпись) (Ф.И.О.)

Каталог координат участка

Баянов О.М

Адрес: г.Екатеринбург, п. Исток ул. Рождественская д.8

Каталог координат и ведомость дирекционных углов и длин линий				
Точка	X (m)	Y (m)	Дир. угол	Длина (м)
1	34591,08	58045,15	286° 56' 47"	26,42
2	34598,78	58019,88	21° 22' 22"	30,05
3	34626,76	58030,83	21° 24' 06"	3,73
4	34630,23	58032,19	21° 22' 55"	20,05
5	34648,90	58039,50	113° 59' 55"	27,37
6	34637,77	58064,50	202° 31' 30"	16,76
7	34622,29	58058,08	202° 30' 13"	33,78

Составил

Рудоски

" У Т В Е Р Ж Д А Ю "

Руководитель Комитета по земельным ресурсам и землеустройству ГОРОДА ЕКАТЕРИНБУРГА В.В. Гладилин

« _____ » _____ 2002 г.

М.П.



ТЕХНИЧЕСКОЕ ЗАДАНИЕ НА МЕЖЕВАНИЕ ЗЕМЕЛЬ

1. Земельный участок: *под индивидуальное жилищное строительство*
2. Местоположение земельного участка: улица Рождественская, 8 (п. Исток) Октябрьский район ГОРОД ЕКАТЕРИНБУРГ
3. Наименование и адрес собственника, владельца, пользователя земельного участка: *БАЯНОВ О.М*
4. Наименование и адрес исполнителя ООО «Городской кадастровый центр» *ГОРОД ЕКАТЕРИНБУРГ ул. 8 марта 8в ком. 430*
5. Технический проект на производство межевых работ утвержден
6. Предварительная сметная стоимость работ составляет _____ руб. *2900* коп.
7. Сведения о наличии материалов ранее выполненных изысканий _____ нет _____
8. Виды и объемы работ, подлежащих выполнению: *межевание земельного участка 1400 кв.м., межевое дело*
9. Требования к точности работ: *согласно "Инструкции по межеванию земель" 1996 года изд., г. Москва, Роскомзем*
10. Система координат *местная, принятая в ГОРОДЕ ЕКАТЕРИНБУРГЕ*
11. Особые и дополнительные требования к производству работ и отчетным материалам: *нет*
12. Сроки и порядок представления отчетных материалов *по готовности материалов, сформированных в дело*
13. Приложения: *рабочий чертеж установления границ*

Производитель работ:
 Технический директор ООО «Городской
 Кадастровый центр»

В.Г. Захаров В.Г. Захаров

« *12* » *08* 2002 г.

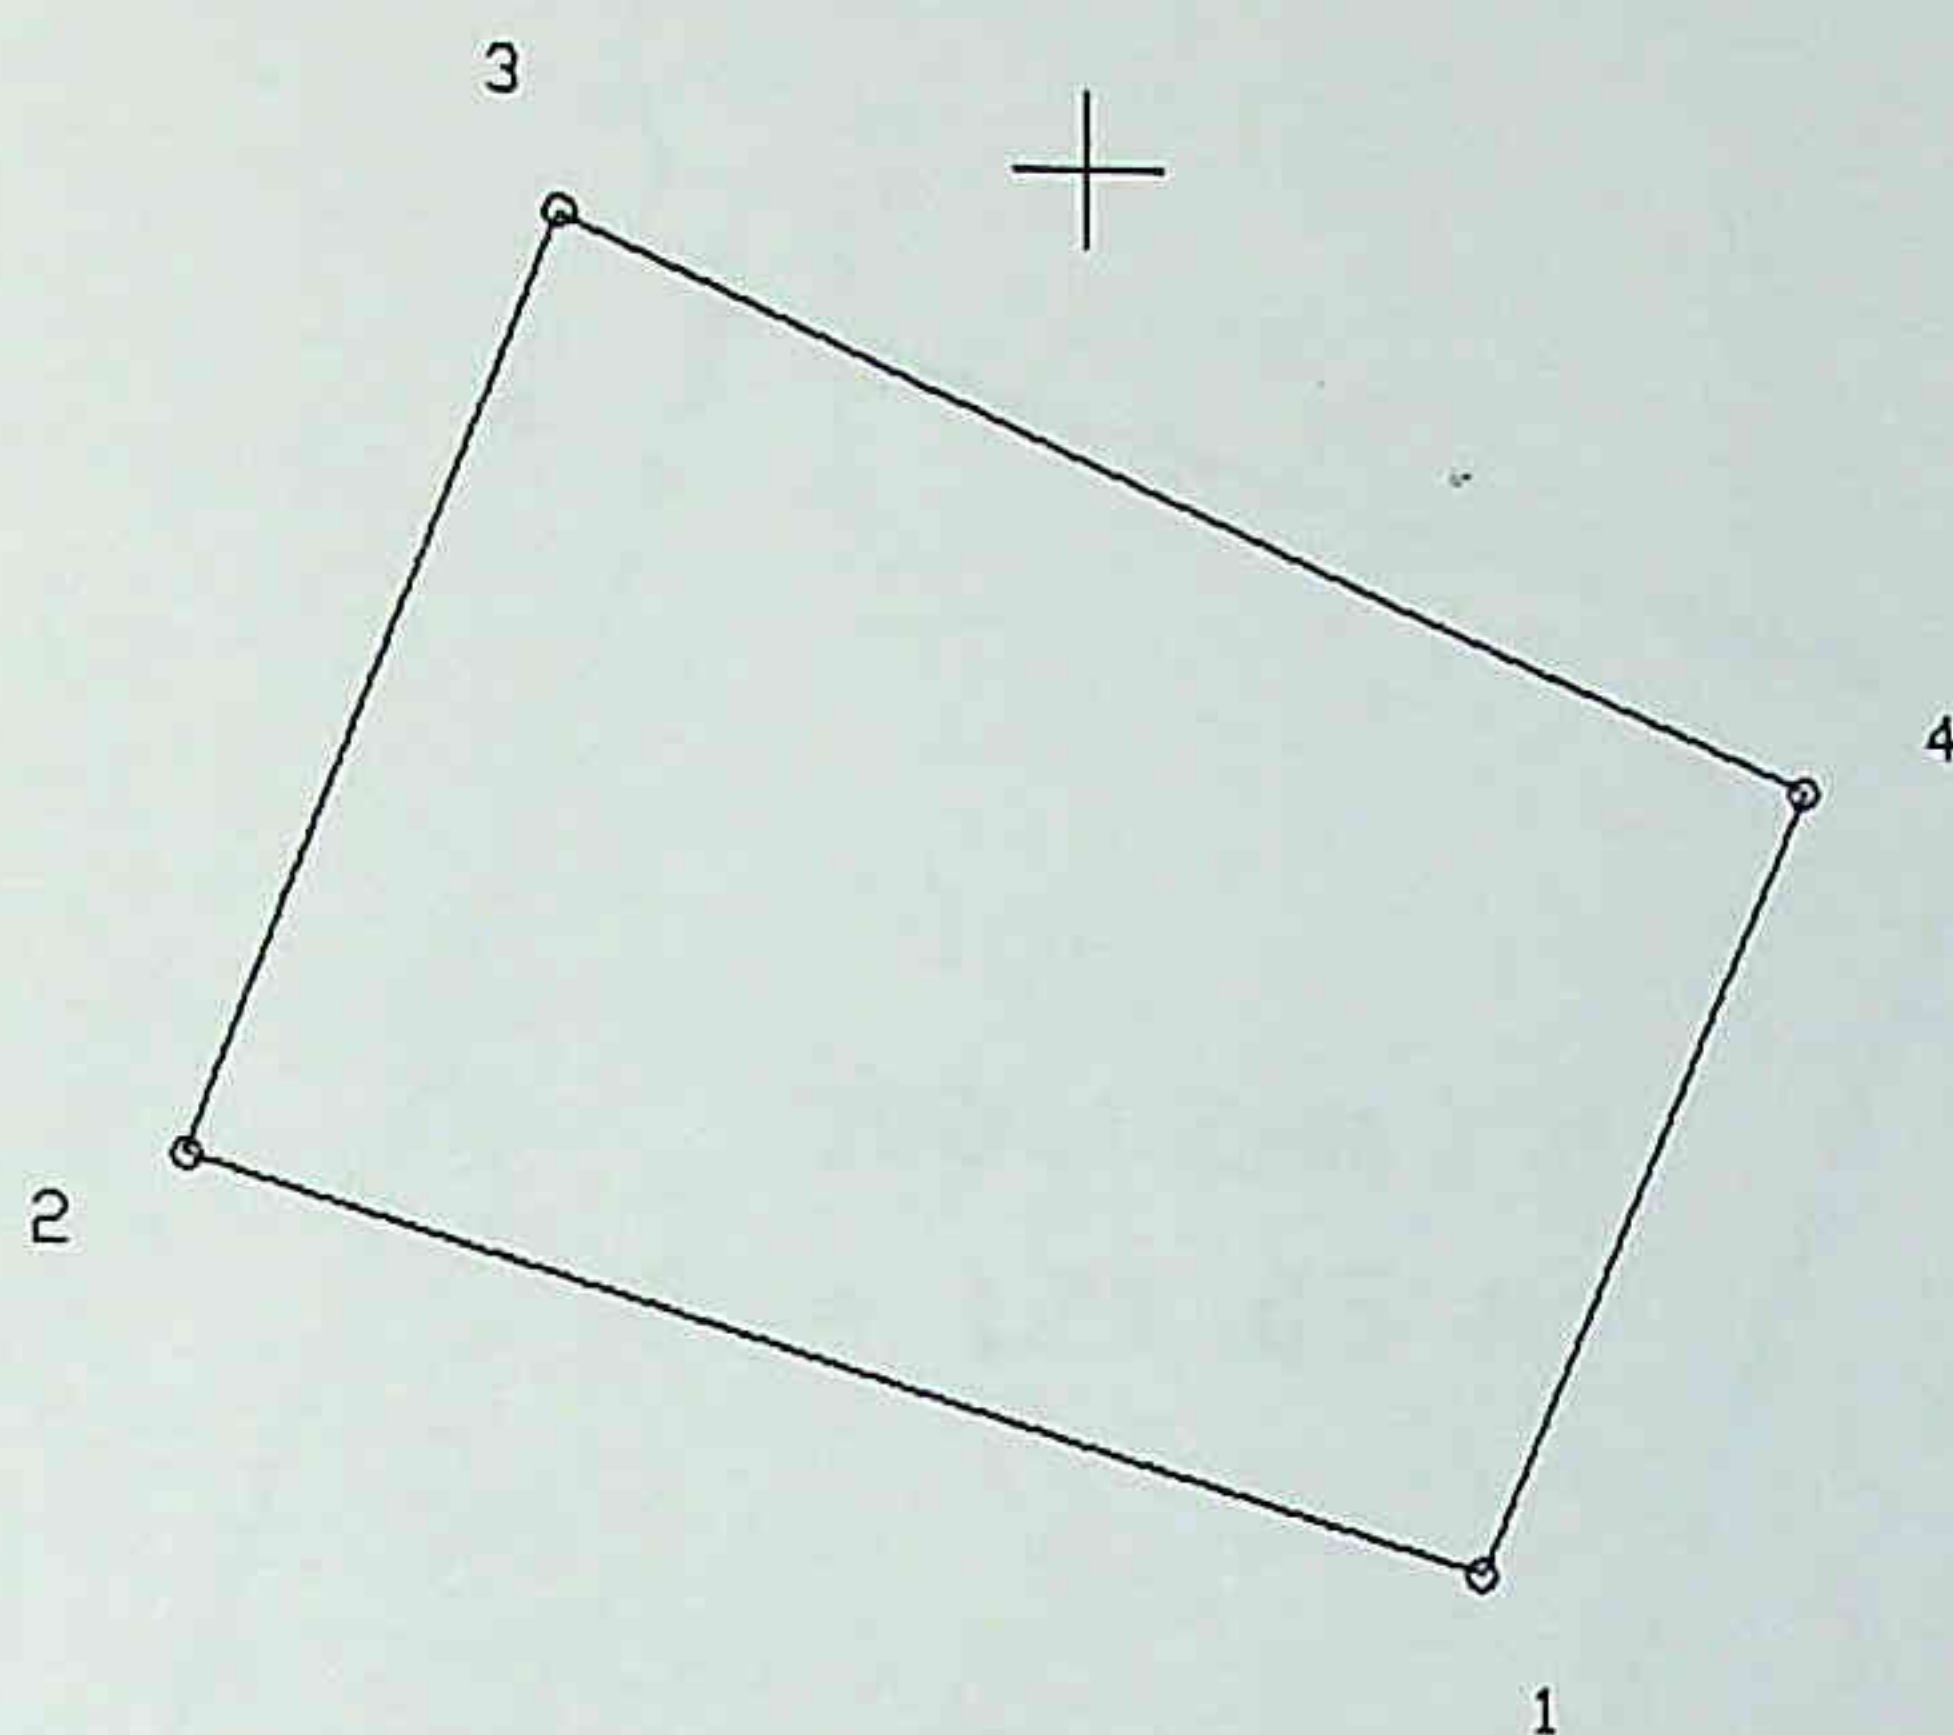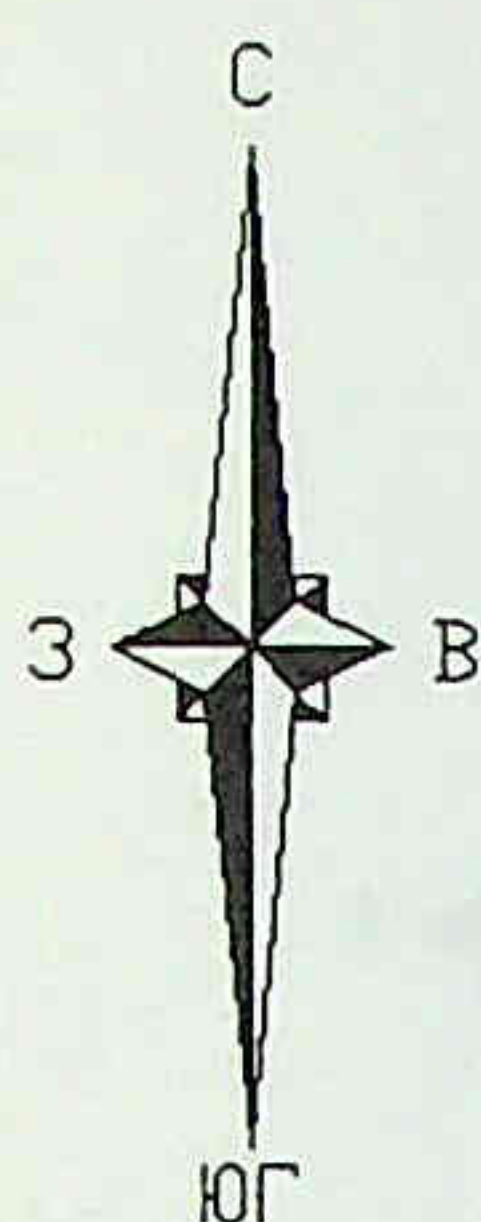

499.89 кв. м.
P = 91.25 м

ОПИСАНИЕ ГРАНИЦ СМЕЖНЫХ ЗЕМЛЕПОЛЬЗОВАНИЙ

От 1 до 2 с землями гр. Баянова О.М.
От 2 до 4 с землями резерва
От 4 до 1 с землями инд. жилого дома



ТАБЛИЦА ТОЧЕК


NN	НАЗВАНИЕ ТОЧКИ	КООРДИНАТЫ	
		X	Y
1	3317	34622.29	58058.08
2	3316	34630.23	58032.19
3	3313	34648.90	58039.50
4	3314	34637.77	58064.50

ТАБЛИЦА ЛИНИЙ И РУМБОВ

NN	ДЛИНА ЛИНИИ	РУМБ
1	27.08	СЗ: 72 56 58
2	20.05	СВ: 21 22 14
3	27.36	ЮВ: 66 0 56
4	16.76	ЮЗ: 22 30 8

План проектируемых границ земельного участка 4403312
гр. Баянов О.М. ул. Рождественская, 8. /прирезка/

Начальник	Разумова Г.Г.		масштаб	лист	листов
Составил	Маракулин С.С.		1:500	1	1
ГЛАВАРХИТЕКТУРА					

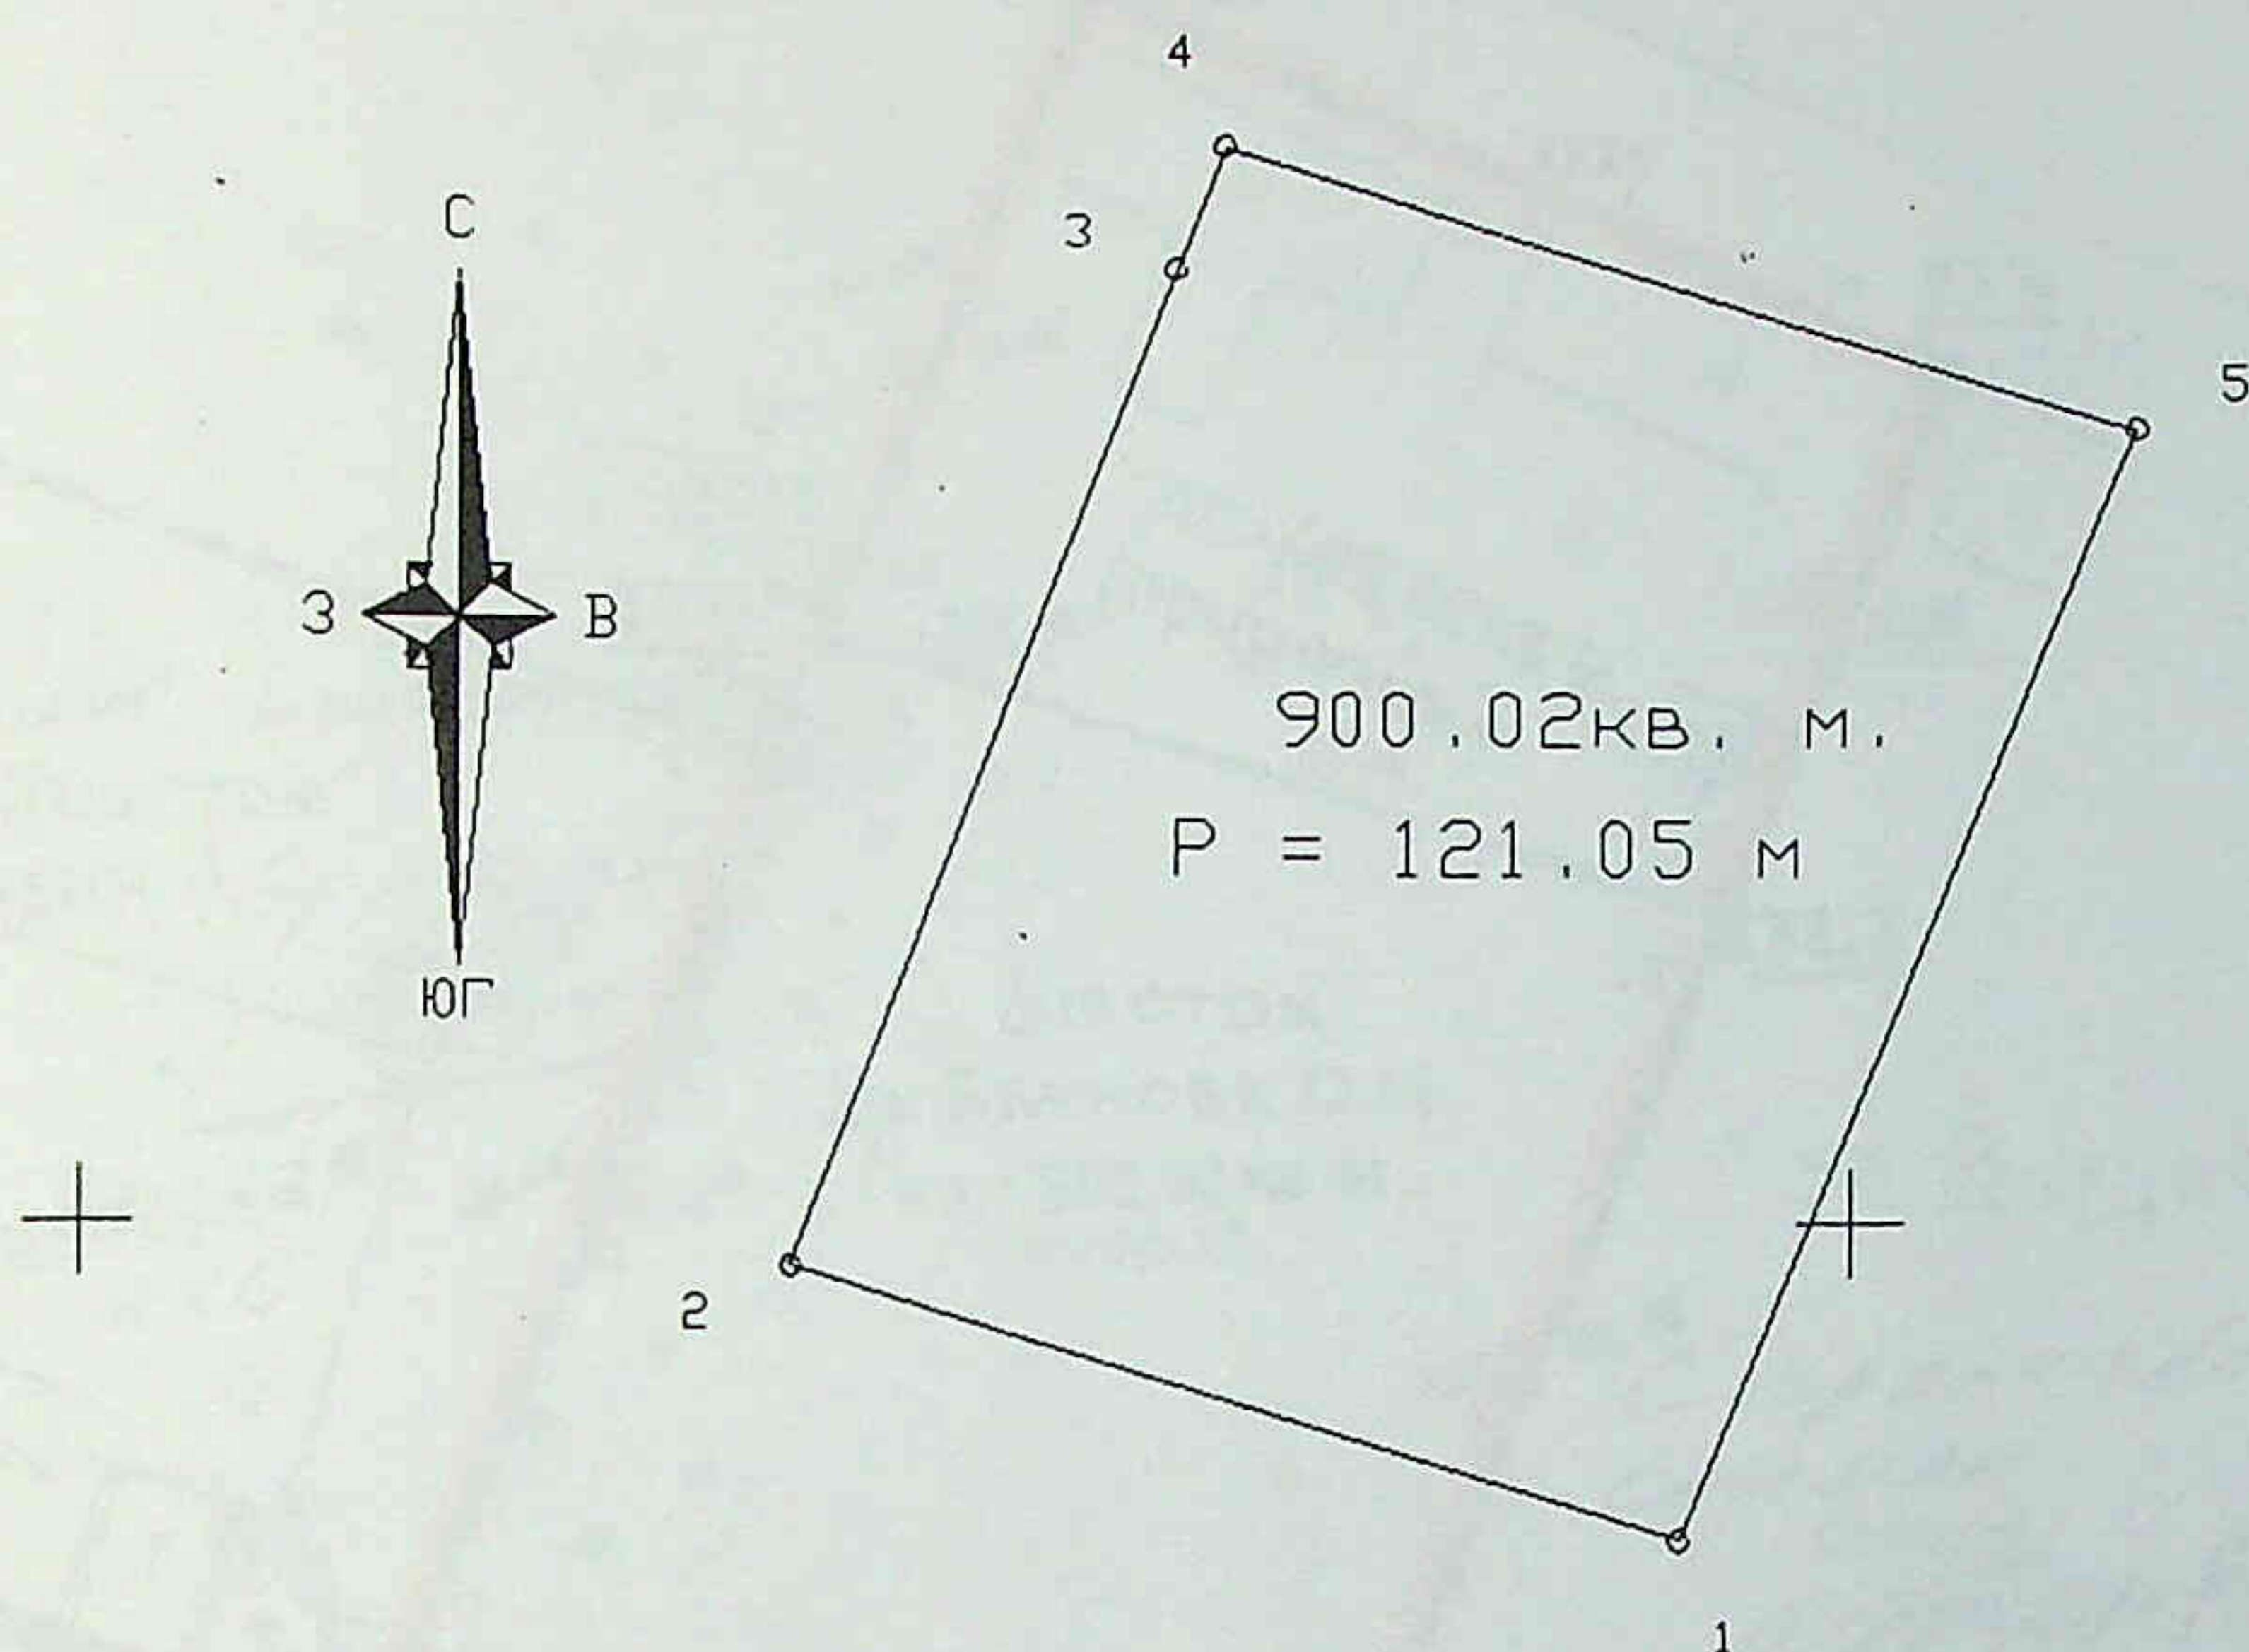

ОПИСАНИЕ ГРАНИЦ СМЕЖНЫХ ЗЕМЛЕПОЛЬЗОВАНИЙ

- От 1 до 2 с землями общего пользования
 От 2 до 3 с землями гр. Рудич А.С.
 От 3 до 4 с землями резерва
 От 4 до 5 с землями гр. Баянова О.М.
 От 5 до 1 с землями инд. жилого дома

ТАБЛИЦА ТОЧЕК


NN	НАЗВАНИЕ ТОЧКИ	КООРДИНАТЫ	
		X	Y
1	3315	34591.08	58045.15
2	3312	34598.78	58019.88
3	3454a	34626.76	58030.83
4	3316	34630.23	58032.19
5	3317	34622.29	58058.08

ТАБЛИЦА ЛИНИЙ И РУМБОВ

NN	ДЛИНА ЛИНИИ	РУМБ
1	26.42	СЗ: 73 4 22
2	30.05	СВ: 21 22 14
3	3.73	СВ: 21 22 11
4	27.08	ЮВ: 72 56 58
5	33.77	ЮЗ: 22 30 7
1		

План проектируемых границ земельного участка 4403311
 гр. Баянов О.М. ул. Рождественская, 8. Р.п. Кольцово

Начальник	Разумова Г.Г.		масштаб	лист	листов
Составил	Маракулин С.С.		1:500	1	1

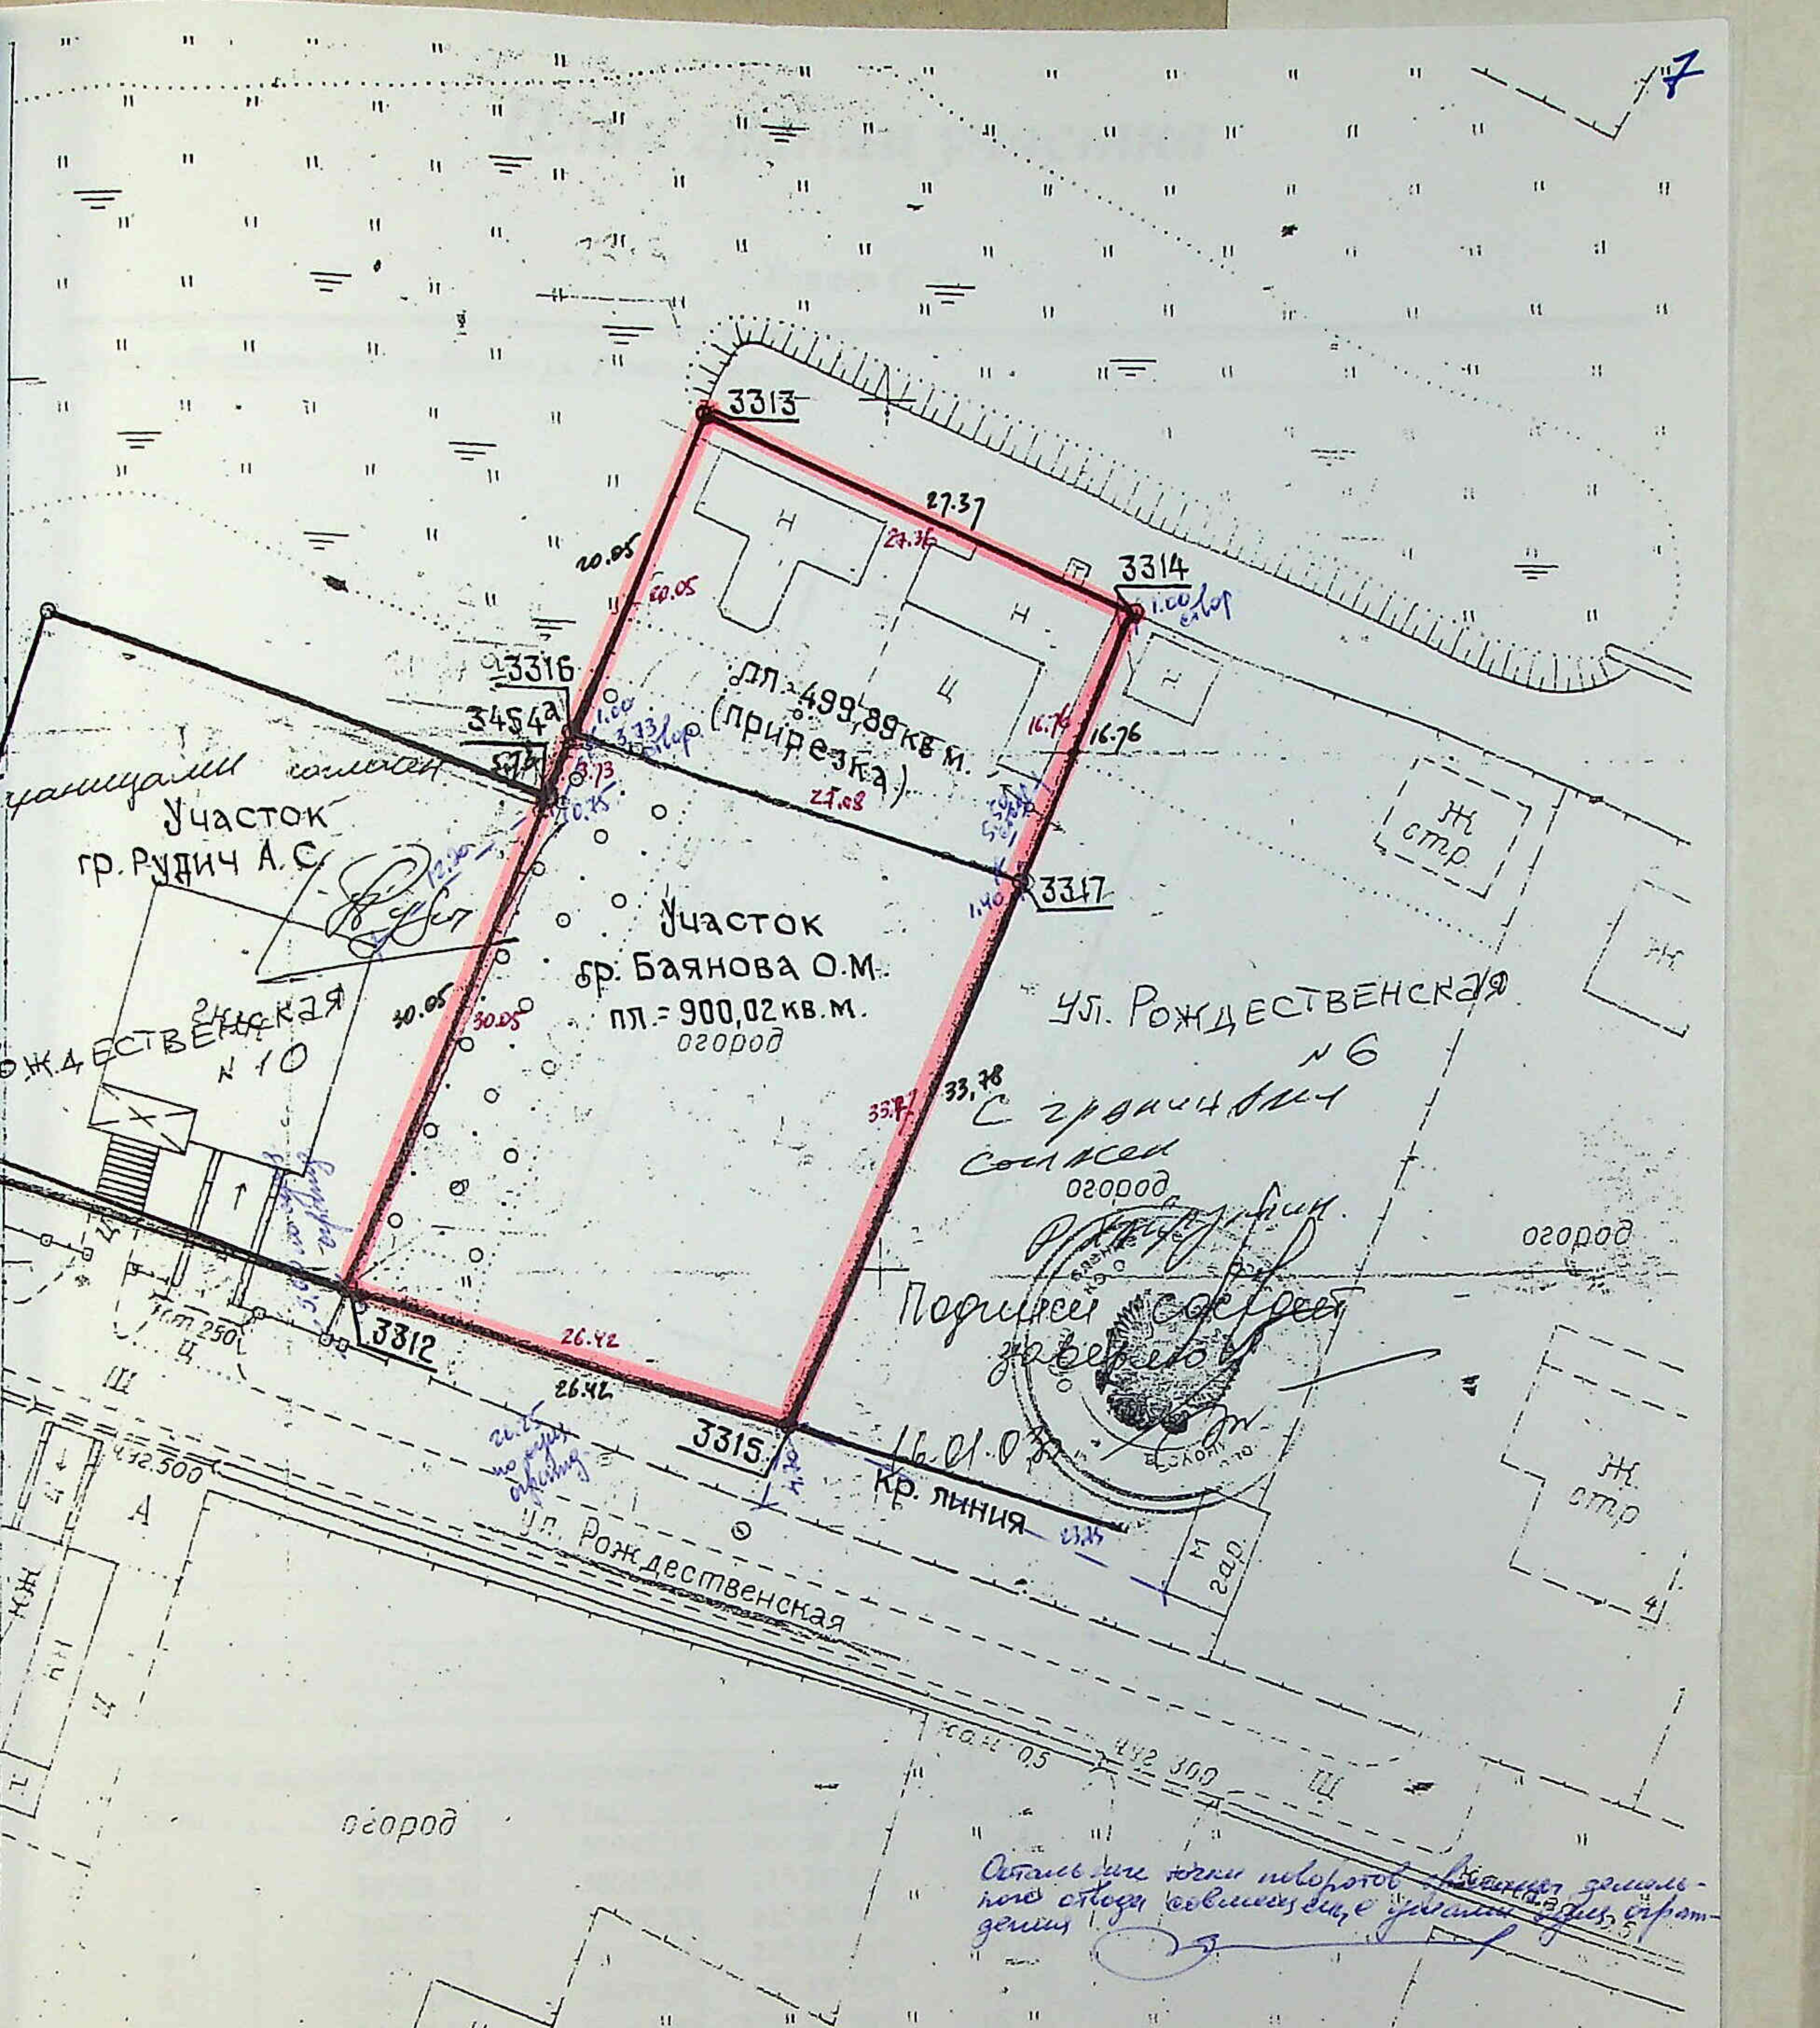

4229


г. Екатеринбург Главное управление архитектуры и градостроительства Отдел. АПЗ			
Заказчик г. Баянов О.М.			
Объект Проект границ земельного участка ул. Рождественская, 8, р.п. Кольцово			
Научно-исследовательский отдел Главного управления архитектуры и градостроительства Геодезия	Разумова Г.Г.	Дог.	
	Борзова Е.А.	Дата	
	Маракулин С.С.		
		м-б 1:500	

План границ участка

8

Баянов О.М

Адрес: г.Екатеринбург, п. Исток ул. Рождественская д.8

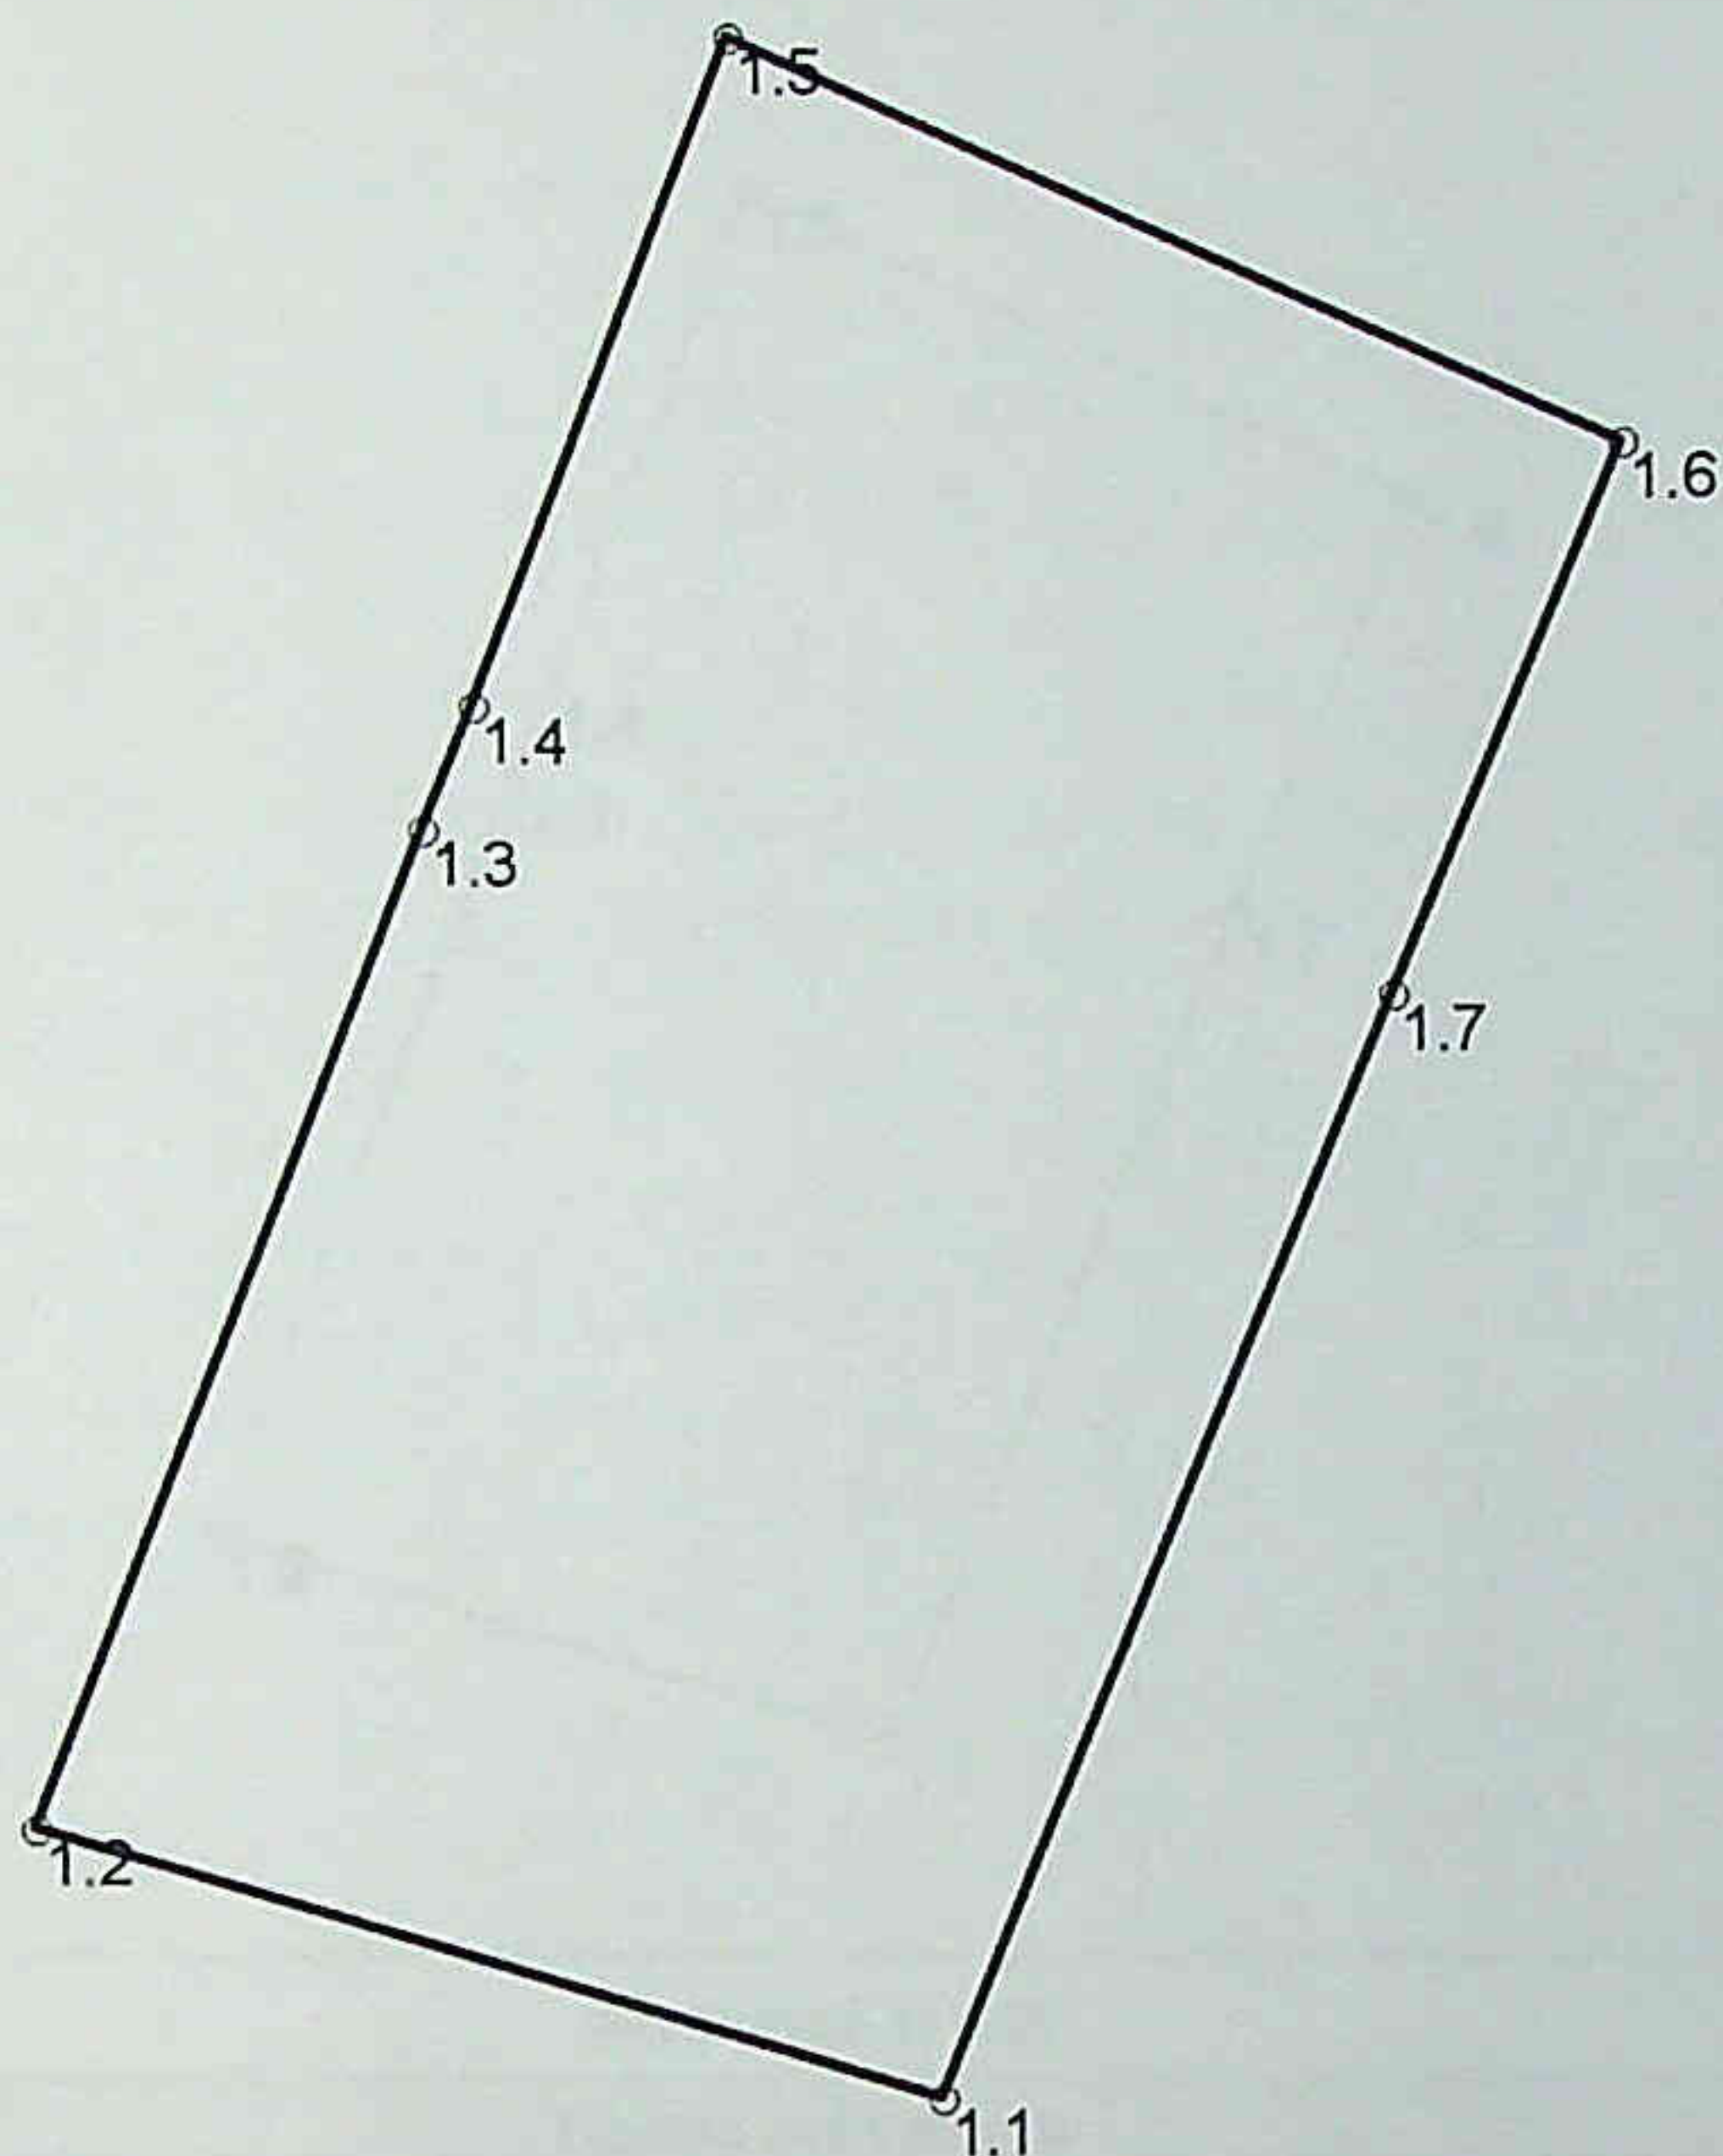

Масштаб 1: 600

Права на участок

Субъект

Тип права

Каталог координат и ведомость дирекционных углов и длин линий

Точка	X (m)	Y (m)	Дир. угол	Длина (м)
1	34591,08	58045,15	286° 56' 47"	26,42
2	34598,78	58019,88	21° 22' 22"	30,05
3	34626,76	58030,83	21° 24' 06"	3,73
4	34630,23	58032,19	21° 22' 55"	20,05
5	34648,90	58039,50	113° 59' 55"	27,37
6	34637,77	58064,50	202° 31' 30"	16,76
7	34622,29	58058,08	202° 30' 13"	33,78

Площадь: 1400,07 кв.м

Составил


Рудомин

Описание	Смежеств
От 1 до 2	Земли общего пользования
От 2 до 3	улица Рождественская, 10
От 3 до 5	Земли резерва
От 5 до 6	Земли общего пользования
От 6 до 1	улица Рождественская, 6

План границ участка

Баянов О.М

Адрес: г.Екатеринбург, п. Исток ул. Рождественская д.8

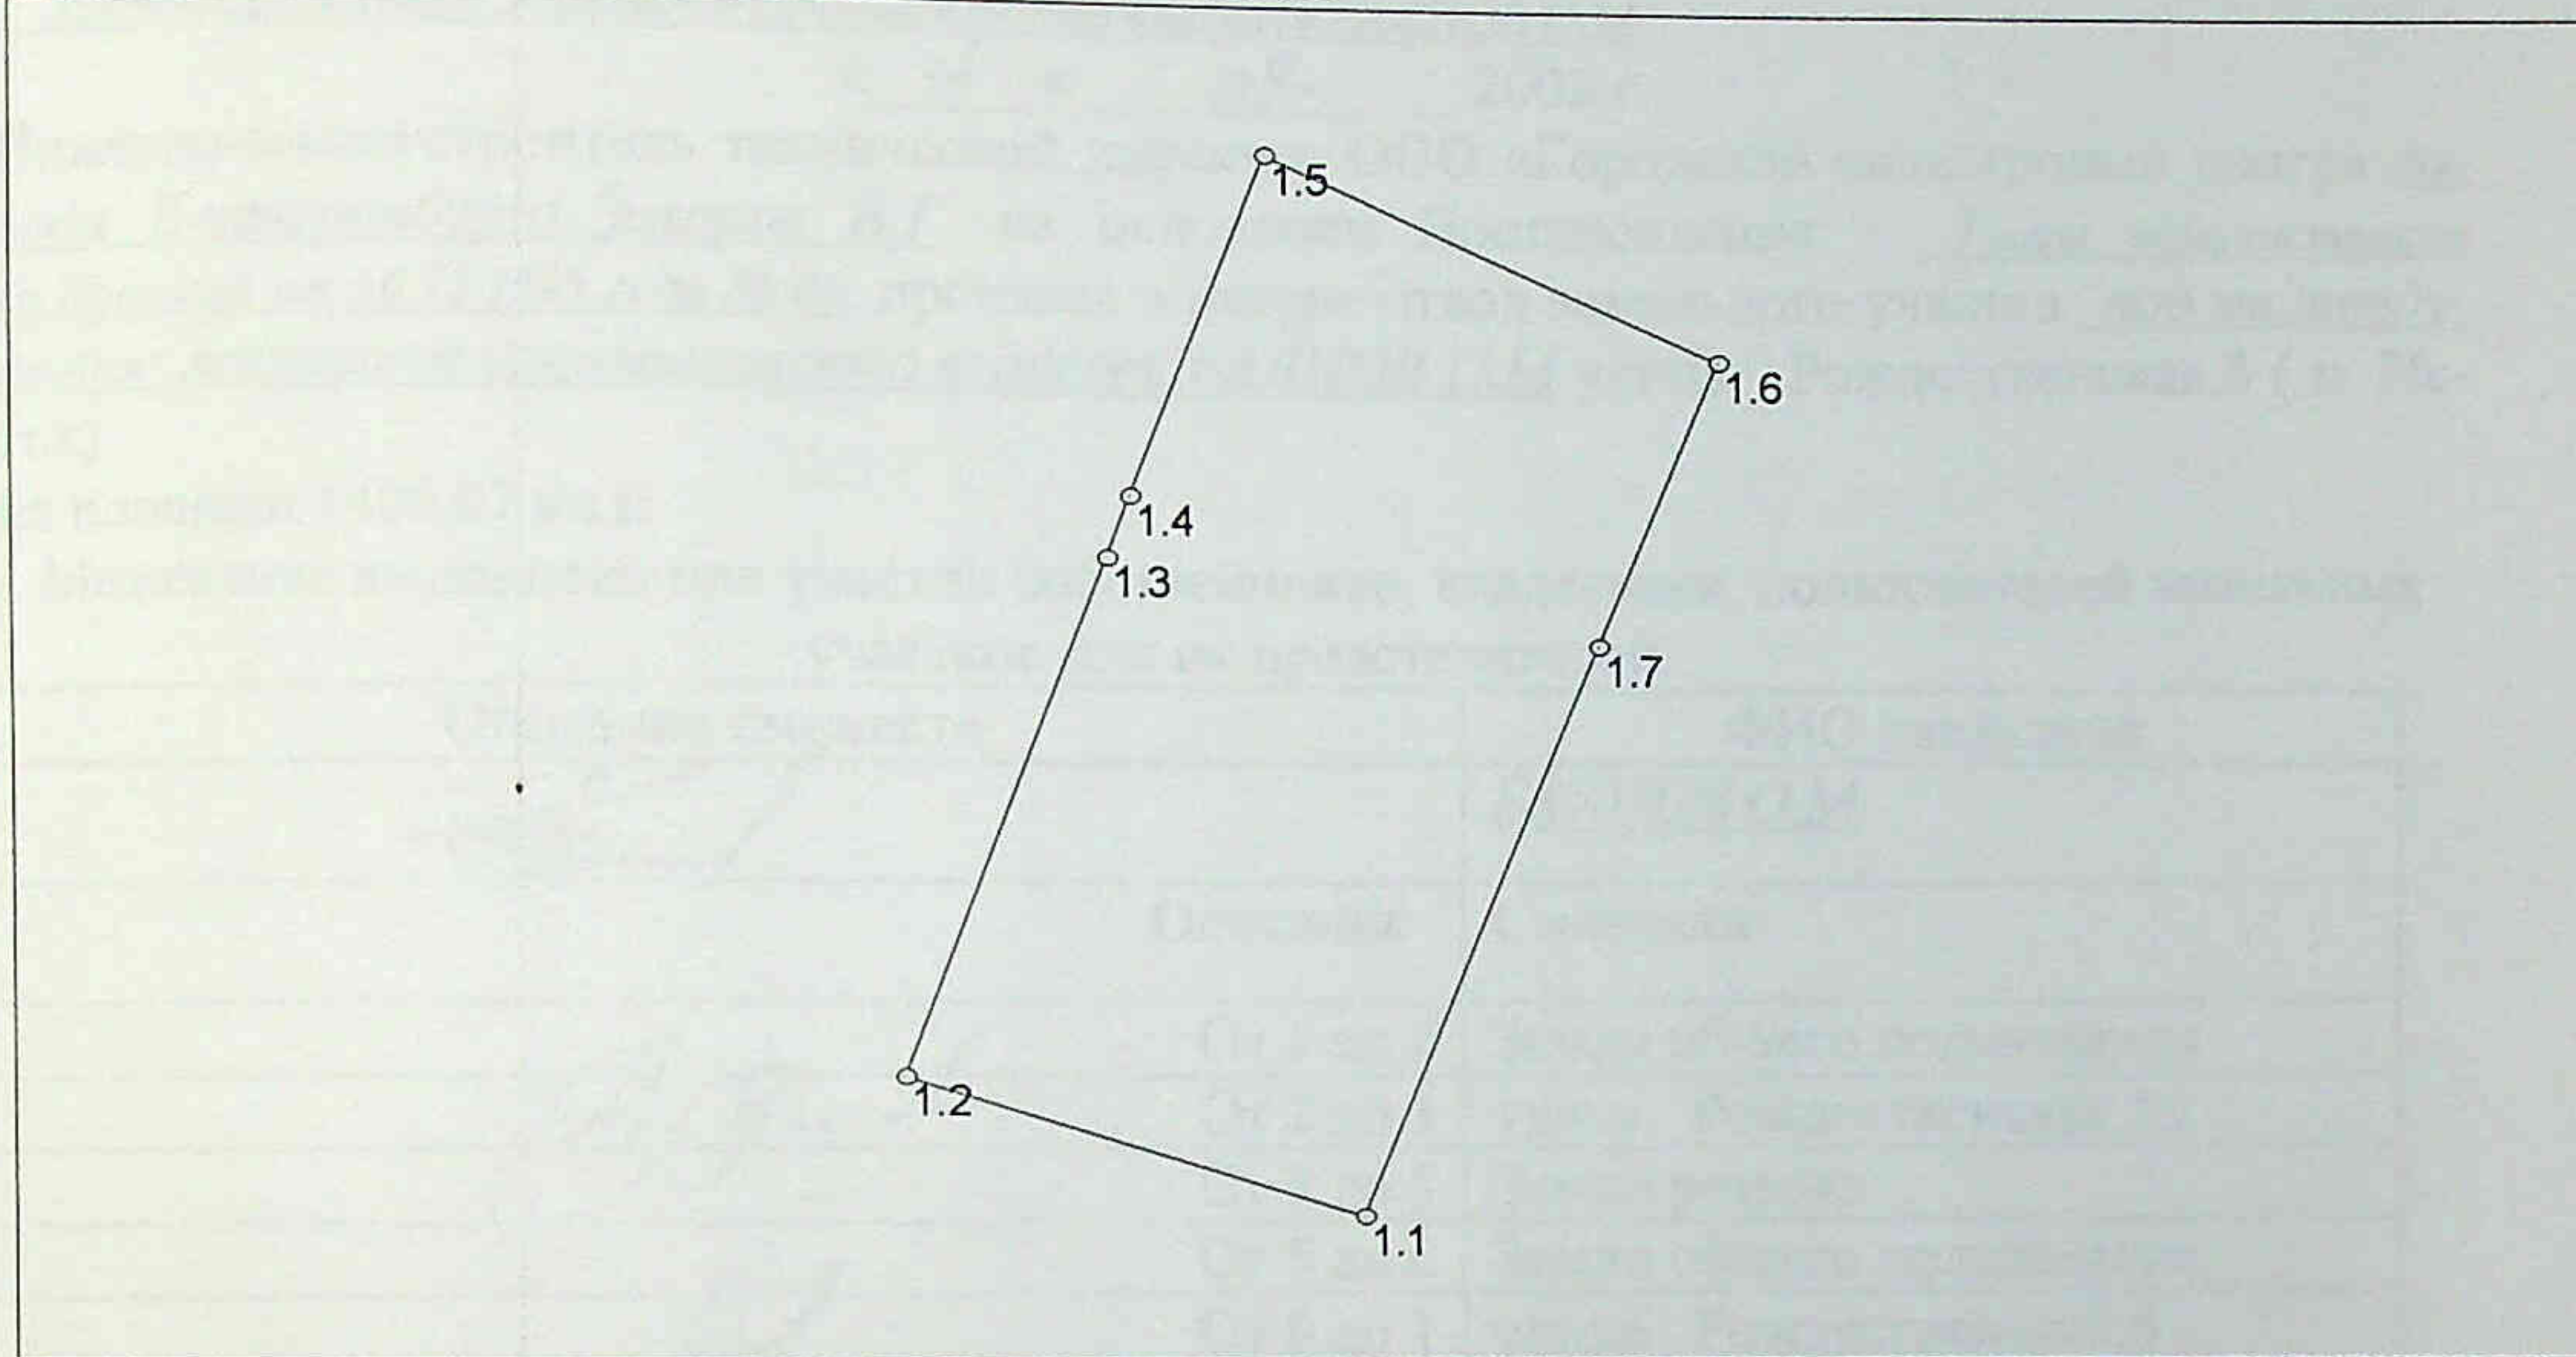

Масштаб 1: 800

Права субъектов	
Субъект	Тип права

Ведомость длин линий и румбов			
Отрезок	Румб	Направл.	Длина (м)
1-2	73° 03' 12"	С-З	26,42
2-3	21° 22' 22"	С-В	30,05
3-4	21° 24' 06"	С-В	3,73
4-5	21° 22' 55"	С-В	20,05
5-6	66° 00' 04"	Ю-В	27,37
6-7	22° 31' 30"	Ю-З	16,76
7-1	22° 30' 13"	Ю-З	33,78

Площадь: 1400,07 кв.м

Составил

Руденко

Представителями заинтересованных собственников, владельцев, пользователей при отводе земельного участка заявлено: претензий не заявлено. инженер-землеустроитель _____ "_____" _____ 2002 г.
(подпись)

Представители землепользователей:

«_____» «_____» 2002 г. М.П. _____ (подпись)

«_____» «_____» 2002 г. М.П. _____ (подпись)

«_____» «_____» 2002 г. М.П. _____ (подпись)

«_____» «_____» 2002 г. М.П. _____ (подпись)

«_____» «_____» 2002 г. М.П. _____ (подпись)

«_____» «_____» 2002 г. М.П. _____ (подпись)

«_____» «_____» 2002 г. М.П. _____ (подпись)

«_____» «_____» 2002 г. М.П. _____ (подпись)

А К Т

о сдаче межевых знаков на наблюдение за сохранностью
Я, ниже подписавшийся, технический директор ООО «Городской кадастровый центр» города
Екатеринбурга Захаров Вячеслав Геннадьевич
(должность землемера - исполнителя, название

проектно-изыскательской организации, фамилия, имя, отчество)

сдал на наблюдение за сохранностью и я, нижеподписавшийся владелец
земельного участка, предоставленного под индивидуальное жилищное строительство вла-
делец БАЯНОВ О.М

(Ф.И.О. владельца земельного участка)

принял на наблюдение за сохранностью межевые знаки, расположенные на
территории земельного участка предоставленного под индивидуальное жилищное строи-
тельство улица Рождественская, 8 (п. Исток)

(название, кадастровый номер участка, фамилия, имя, отчество)

Список межевых знаков смотри на обороте.

Акт составлен Захаровым В.Г. « 14 » дня августа 2002 г. в двух экземплярах, из которых
один подшит в межевое дело " Установление границ землепользования под индивидуальное
жилищное строительство владелец БАЯНОВ О.М

и храниться в районном комитете по земельным ресурсам, другой вручен владельцу земель-
ного участка с кадастровым номером _____ под индивидуальное жи-
лищное строительство принявшему межевые знаки на хранение.

Список межевых знаков, принятых по акту N 1


NN П/п	Название или номер межевого знака	Тип межевого знака	Местонахождения знака
№1-7	N 1-7	углы сущ. забора, мет. шты ри.	По углам поворотов границы земельного участка владелец <u>БАЯНОВ О.М</u>

Сдал

В.Г. Захаров

Принял М.П.


(подпись)

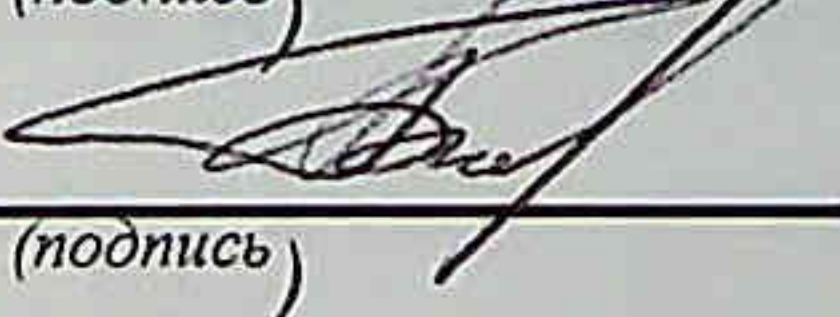
(подпись)

БАЯНОВ О.М

А К Т

проверки качества межевания земель

« 05 » « 09 » 2002 г.

Мною, Генеральным директором ООО «Городской кадастровый центр» Жила Сергеем Васильевичем в присутствии технического директора ООО «Городской кадастровый центр» Захарова Вячеслава Геннадьевича произведена текущая проверка работ по установлению границ земельного участка с кадастровым номером _____ под индивидуальное жилищное строительство *владелец БАЯНОВ О.М, улица Рождественская, 8 (п. Исток)*

В результате проверки установлено:

установление границ земельного участка *под индивидуальное жилищное строительство* *владелец БАЯНОВ О.М* соответствует требованиям "Инструкции по межеванию земель" 1996 г. издания, проверка производилась камерально, линейные измерения в пределах допустимых значений.

____ Генеральный директор ООО «Городской кадастровый центр» _____
(должность проверяющего)


(подпись) С.В. Жила
(фамилия, и., о.)

____ Технический директор ООО «Городской кадастровый центр» _____
(должность исполнителя)


(подпись) В.Г. Захаров
(фамилия, и., о.)

Исправление замечаний произвел

2002 г. _____
(подпись)

Исправление замечаний проверил " ____ " _____ 2002 г. _____

Примечание : В акте указывается вид проверки (камеральная, полевая; какие элементы и стадии работ были подвергнуты проверке; каким путем осуществлялась проверка /просмотра материалов, визуального осмотра качества установления межевых знаков, проведения контрольных натурных измерений с помощью инструментов (теодолита, мерной ленты, рулетки и т.п.). Результаты проверки, установленный срок устранения вскрытых недостатков. К акту прикладываются полевые журналы контрольных измерений углов и длин линий. Корректирующие листы, ведомости вычислений и т.д., которые являются его неотъемлемой частью.

А К Т

приемки материалов межевания земель « 05 » « 09 » 2002 г.

Мною, Генеральным директором ООО «Городской кадастровый центр» города Екатеринбурга Жила Сергеем Васильевичем в присутствии технического директора ООО «Городской кадастровый центр» города Екатеринбурга Захарова Вячеслава Геннадьевича произведена проверка и приемка работ по установлению границ земельного участка с кадастровым номером _____ под индивидуальное жилищное строительство владелец БАЯНОВ О.М., улица Рождественская, 8 (п. Исток), Октябрьский район Город ЕКАТЕРИНБУРГ Свердловской области в составе РФ.

Установление границ произведено в период с " 12 "августа 2002 г. по 14 " августа 2002 г. с использованием следующих геодезических инструментов: теодолит 3Т5К (1 мин.) и дальномер 2СТ10 (1 мм).

Установлено межевых знаков: 7 произведена пропашка суходольных границ протяженностью _____ км и прорубка просек _____ км

Протяженность границ составляет 0,158 км.

В результате полевой инструментальной проверки и камерального изучения представленных материалов по установлению границ выявлено, что

Установление границ земельного участка произведено по материалам съёмки М:500 и боковой графической ориентации межевого угла поворотом границ земельного участка на основании съёмки от разделения земельного участка и межевыми углами от межевых углов с выделением и промером длины линий и межевых углов. Разное улич. линии между измерением и проекцией в пределах участка.

Генеральный директор ООО «Городской кадастровый центр»
(должность проверяющего)

(подпись)

С.В. Жила
(фамилия, И.О.)

Технический директор ООО «Городской кадастровый центр»
(должность исполнителя)

(подпись)

В.Г. Захаров
(фамилия, И.О.)

Указанные в анкете недостатки устранены полностью, выполненную работу считать законченной и принятой

Генеральный директор ООО «Городской кадастровый центр»

(подпись)

С.В. Жила

" 05 " 09 2002 г.

" У Т В Е Р Ж Д А Ю "

Руководитель Комитета по земельным ресурсам и землеустройству ГОРОДА ЕКАТЕРИНБУРГА В.В. Гладили

« _____ » _____ 2002 г.
М.П.

АКТ КОНТРОЛЯ ЗА УСТАНОВЛЕНИЕМ И СОХРАННОСТЬЮ МЕЖЕВЫХ ЗНАКОВ

На земельном участке с кадастровым номером _____

Установление границ земельного участка осуществлено ООО «Городской кадастровый центр» г.Екатеринбурга из состава земель: землях поселений, Октябрьский район города Екатеринбурга Свердловской области Российской Федерации.

В результате государственного контроля установлено:

1. Технический проект (задание) на выполнение межевания утвержден руководителем Горкомзема Екатеринбурга Гладилиным В.В.

2. Акт установления и согласования границ земельного участка под индивидуальное жилищное строительство владелец БАЯНОВ О.М оформлен в соответствии с установленными требованиями и утвержден руководителем Горкомзема Екатеринбурга Гладилиным В.В., межевые знаки сданы на наблюдение за сохранностью.

3. Чертеж границ земельного участка _ под индивидуальное жилищное строительство владелец БАЯНОВ О.М соответствует принятым требованиям и утвержден руководителем Горкомзема Екатеринбурга Гладилиным В.В.

4. Межевое дело оформлено, сброшюровано и подготовлено для передачи на постоянное хранение в архив.

Дело принял.

Генеральный директор ООО «Городской кадастровый центр»
(должность проверяющего)

(подпись)

С.В. Жила
(фамилия, И.О.)

Технический директор ООО «Городской кадастровый центр»
(должность исполнителя)


(подпись)

В.Г. Захаров
(фамилия, И.О.)

План границ участка

Баянов О.М

Адрес: г.Екатеринбург, п. Исток ул. Рождественская д.8

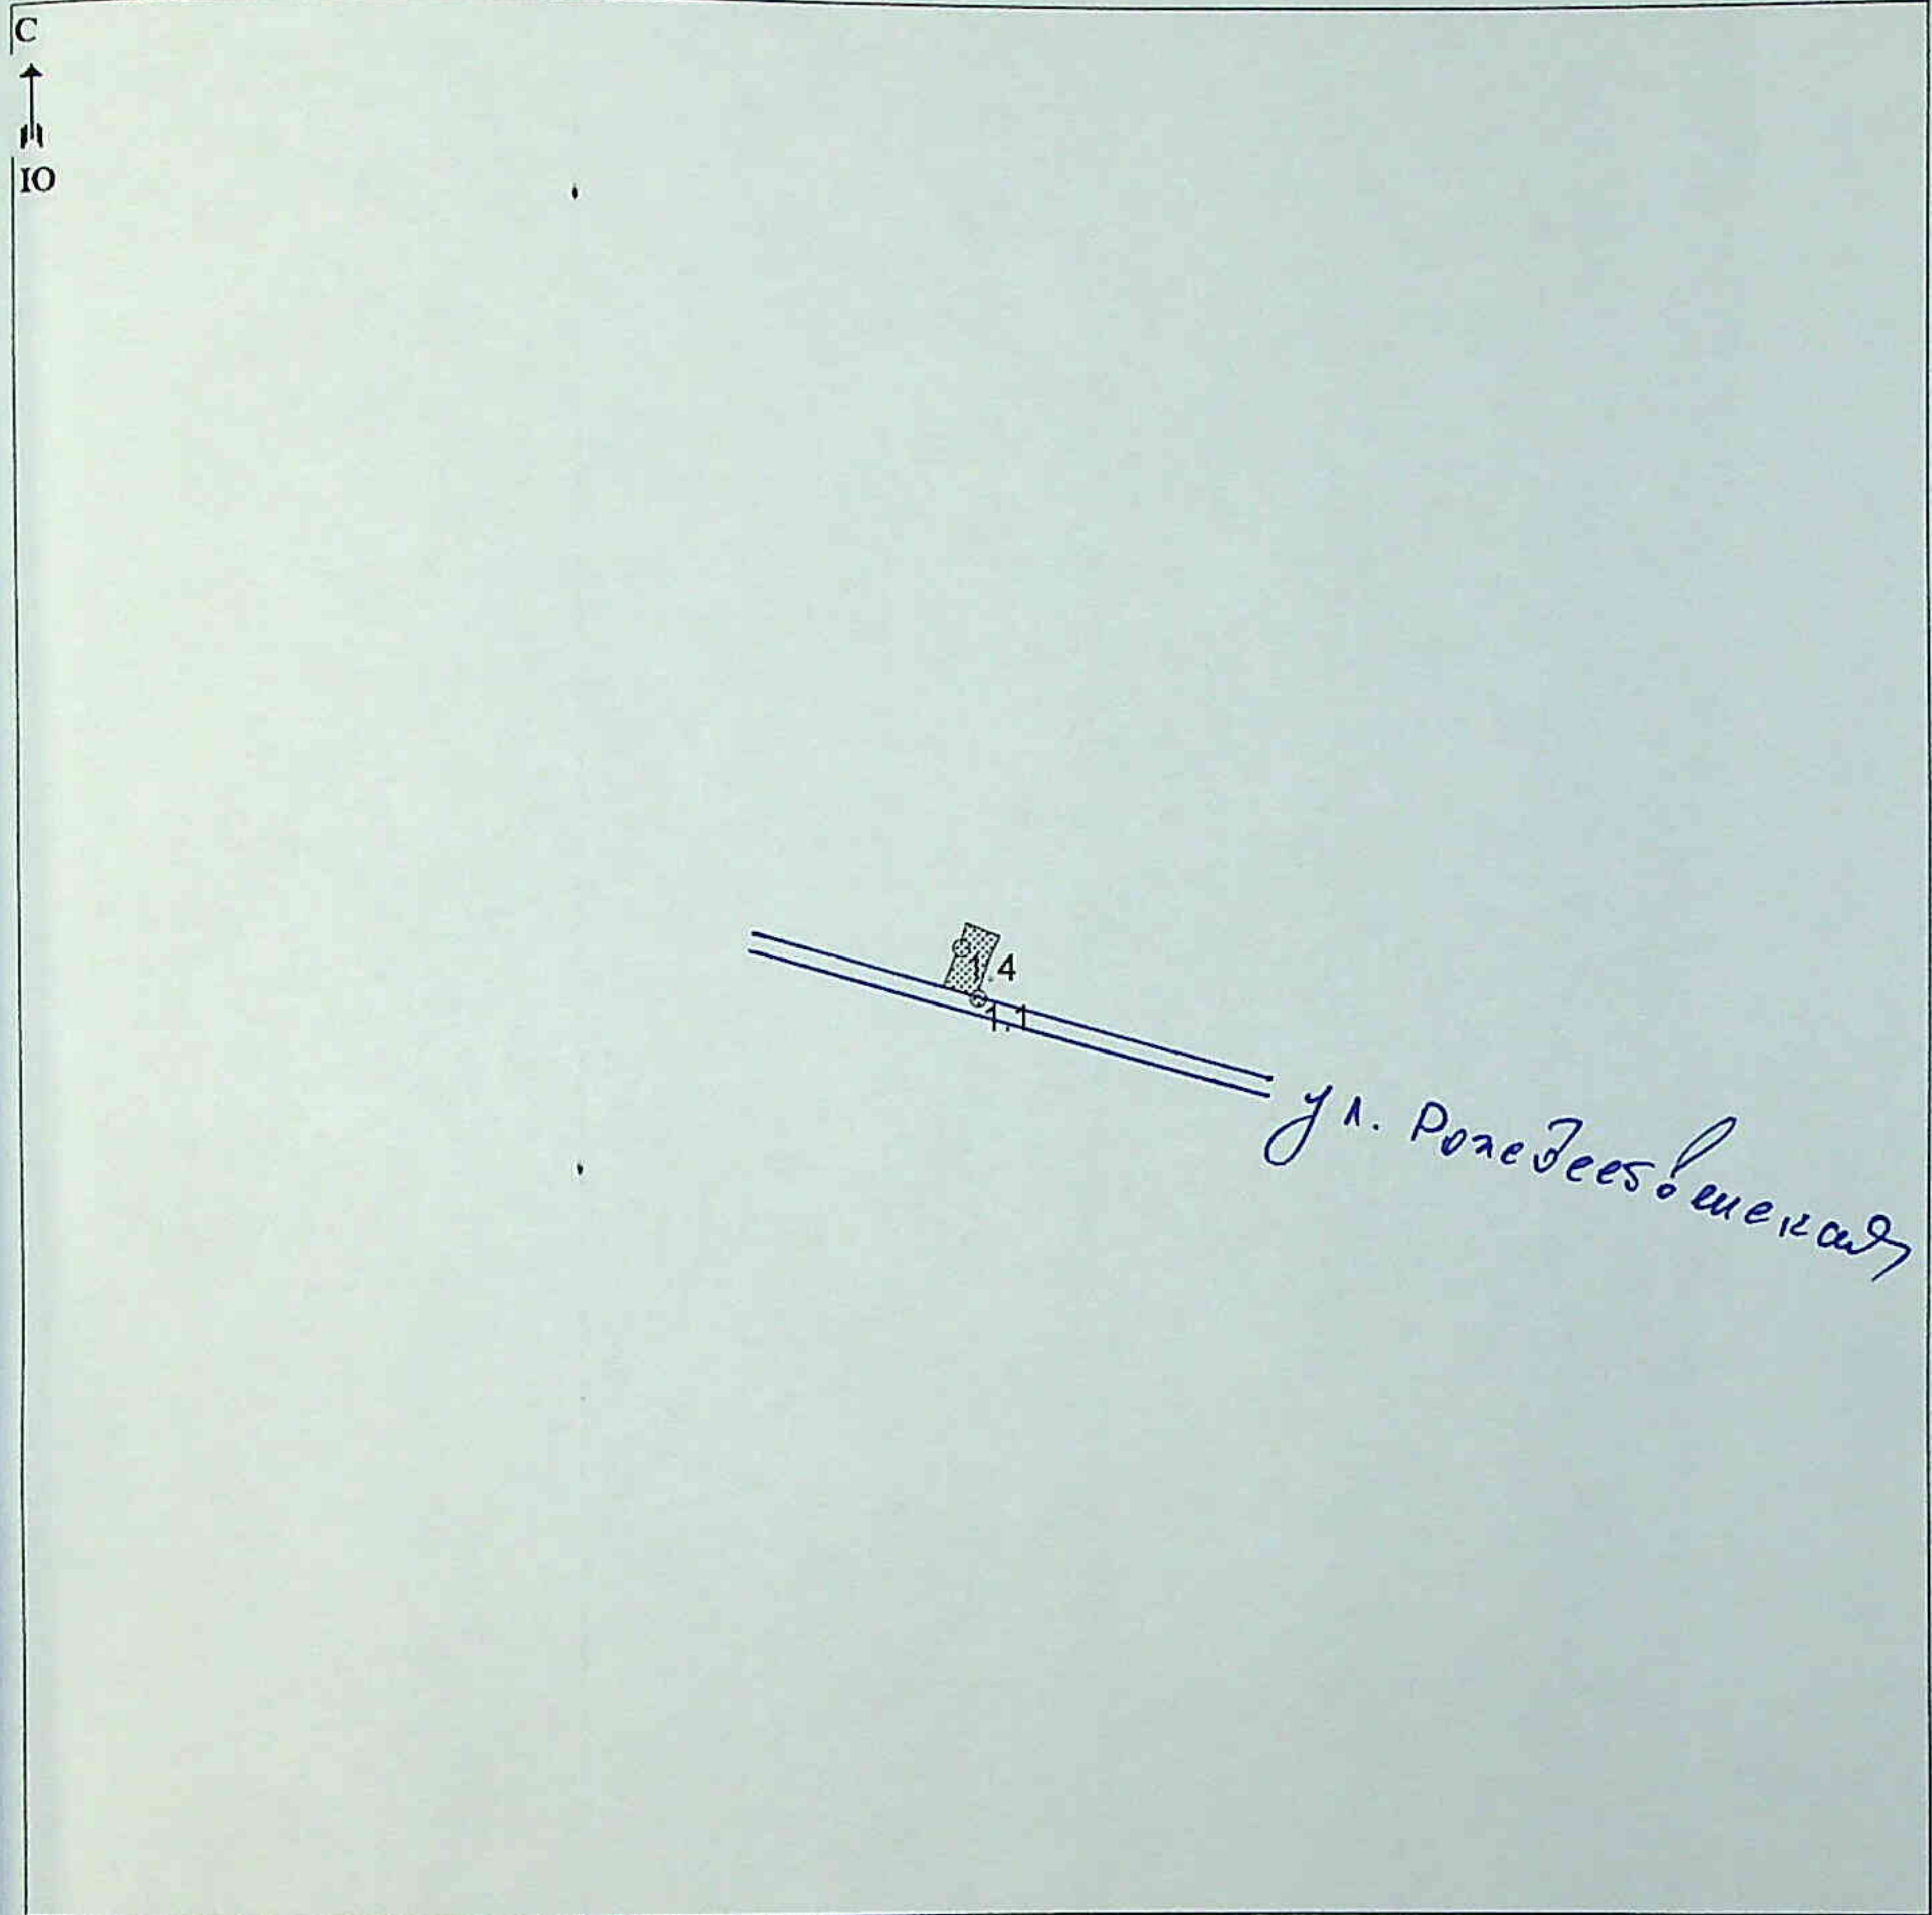

Ведомость длин линий и румбов			
Отрезок	Румб	Направл.	Длина (м)
1-2	73° 03' 12"	С-З	26,42
2-3	21° 22' 22"	С-В	30,05
3-4	21° 24' 06"	С-В	3,73
4-5	21° 22' 55"	С-В	20,05
5-6	66° 00' 04"	Ю-В	27,37
6-7	22° 31' 30"	Ю-З	16,76
7-1	22° 30' 13"	Ю-З	33,78

Масштаб 1: 10000

Площадь: 1400,07 кв.м

Руденко